


Rekonstrukce RD manž. Friedrichových
Banskobystrická 58, Brno Řečkovice

PROJEKT PRO STAVEBNÍ POVOLENÍ

Brno, srpen 2003

Vypracoval:
Igor Kropš



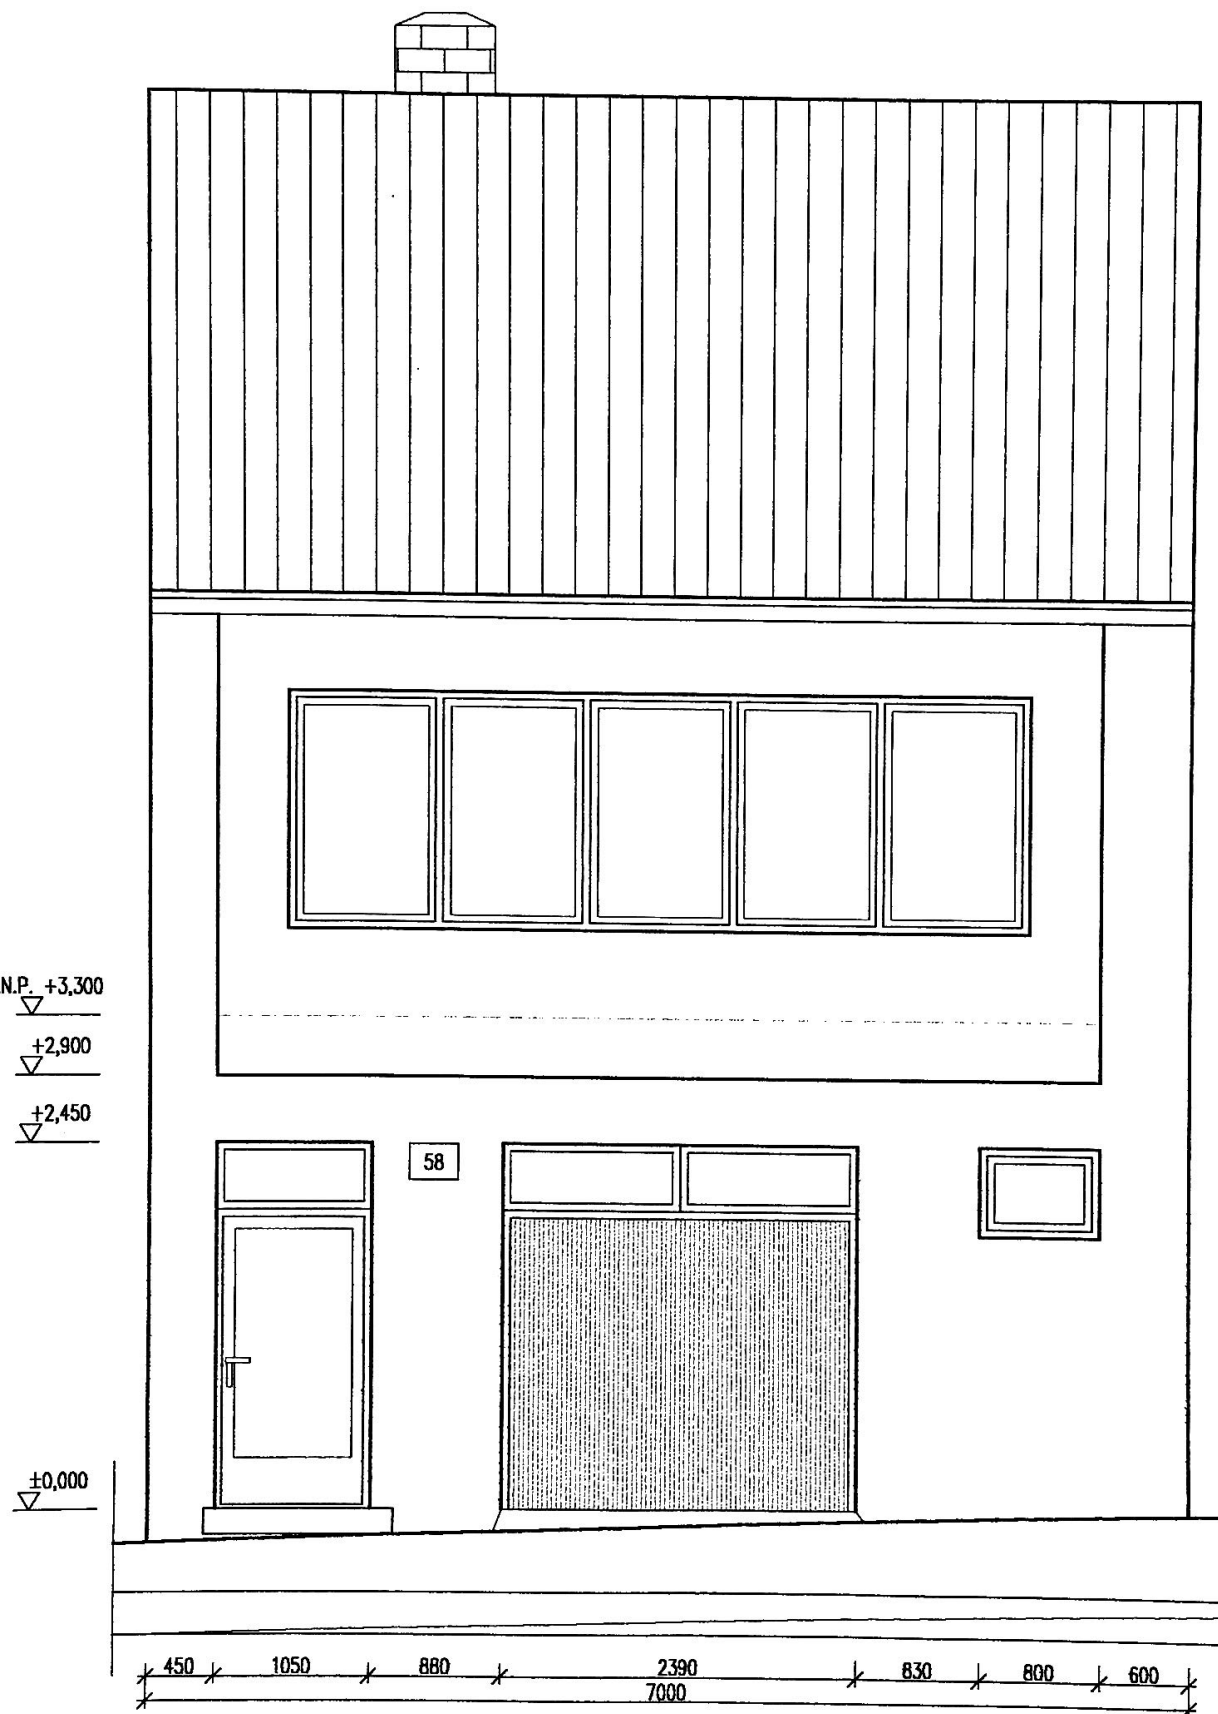

Rekonstrukce RD manželů Friedrichových

OBSAH VÝKRESU

Stávající pohled z ulice

ČÍSLO VÝKRESU

S1

DATUM

srpen 2003

MĚŘÍTKO

1:50

VYPRACOVAL

Igor Kropš, Sušilova 7, 602 00 Brno

IČO 471 61 302, tel.: +42 604 846 035, mail: kropsi@quick.cz

Schváleno za podmínek rozhodnutí

ze dne
Č.j. SÚ

4.4. 2004
1303 - 17/04/2004
Vedoucí




+3,300

+2,900

+2,450

±0,000

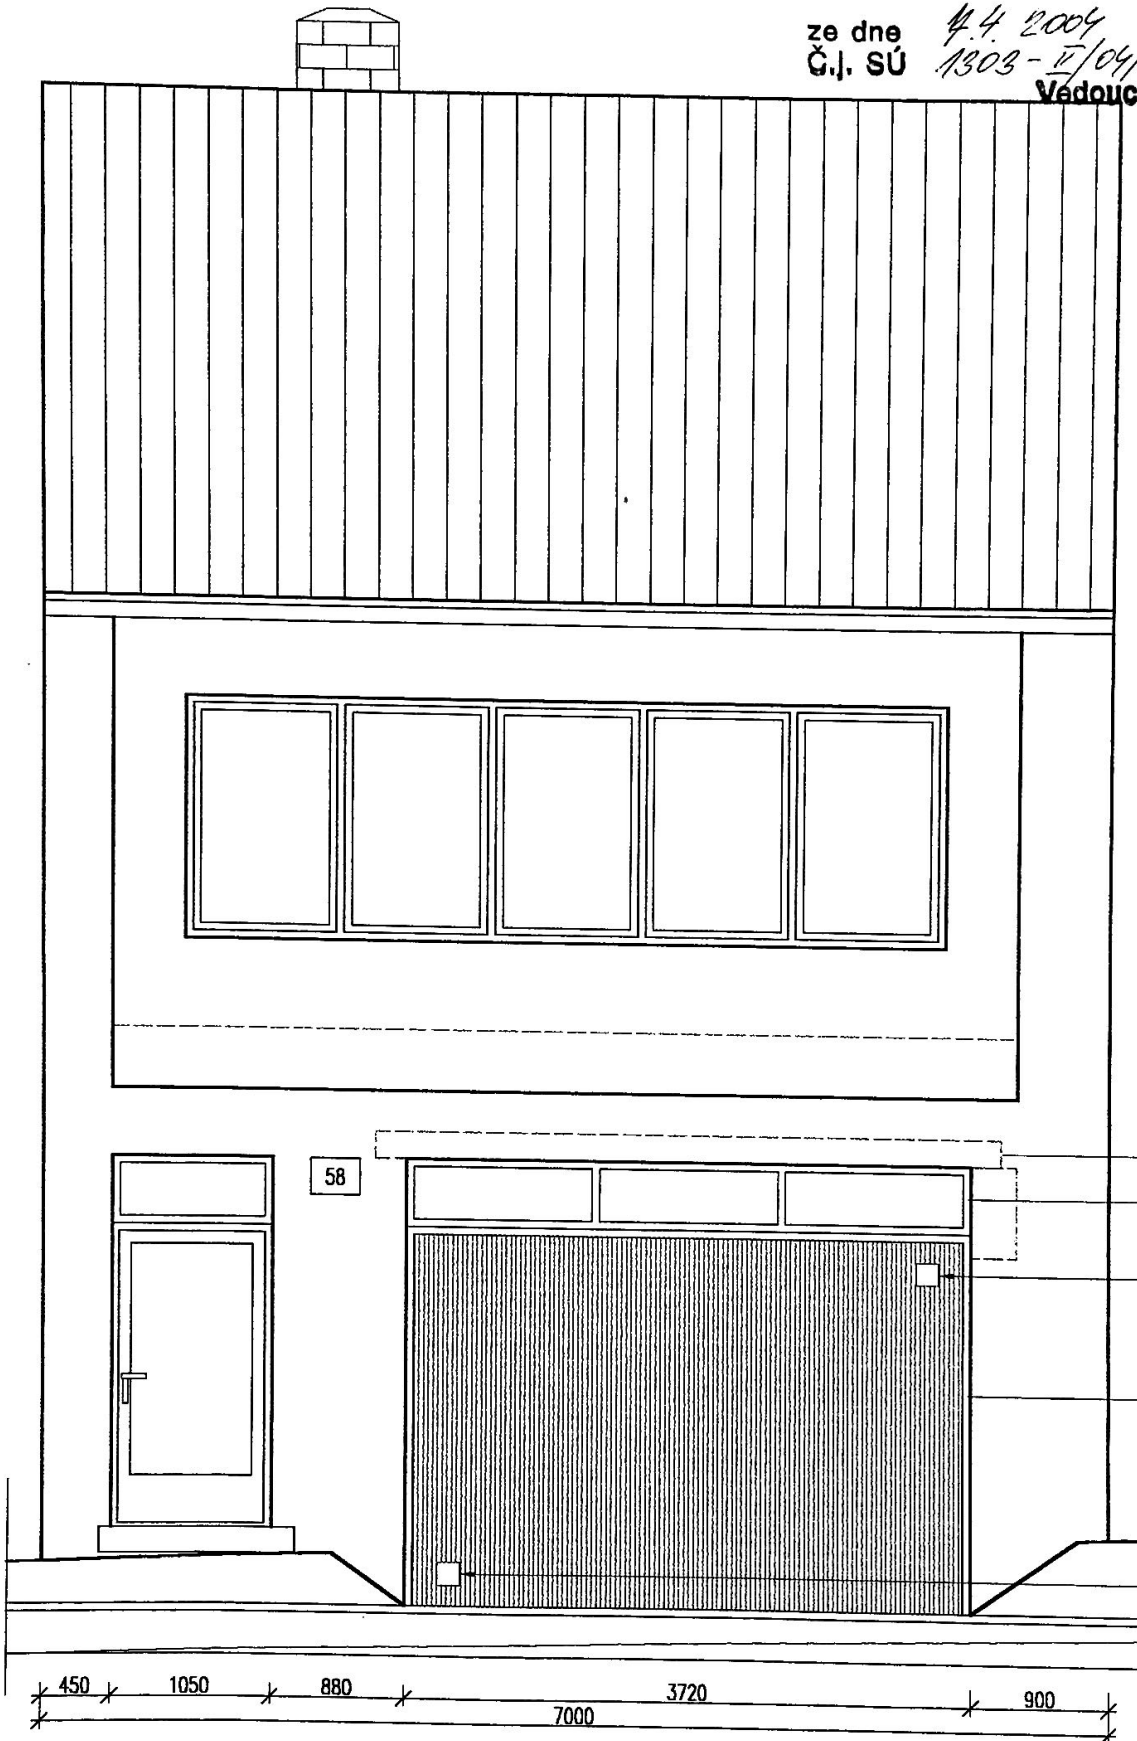

Rekonstrukce RD manželů Friedrichových

OBSAH VÝKRESU

Nový pohled z ulice

DATUM

srpen 2003

MĚŘÍTKO

1:50

VYPRACOVAL


Igor Kropš, Sušilova 7,602 00 Brno

IČO 471 61 302, tel.: +42 604 846 035, mail: kropsi@quick.cz


ČÍSLO VÝKRESU

S2



Půdorys- stávající stav M 1:50

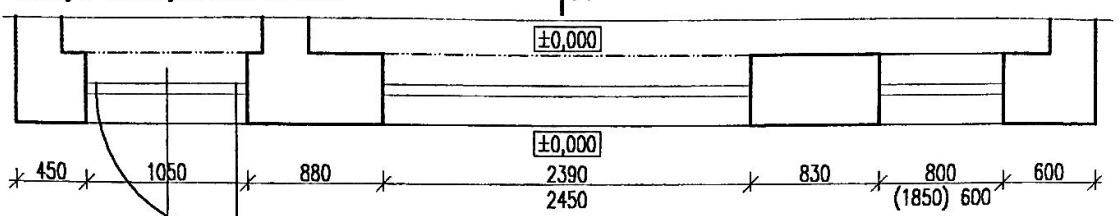

Půdorys- nový stav M 1:50

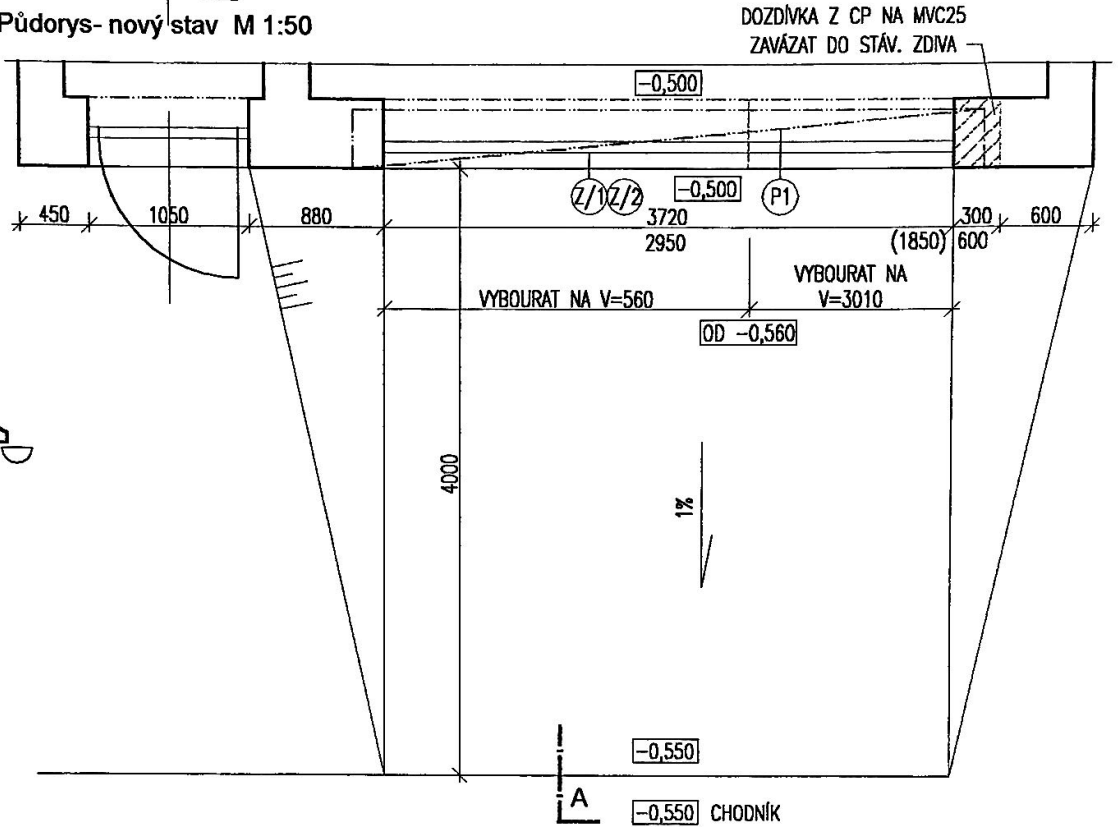

Řez A-A M 1:50

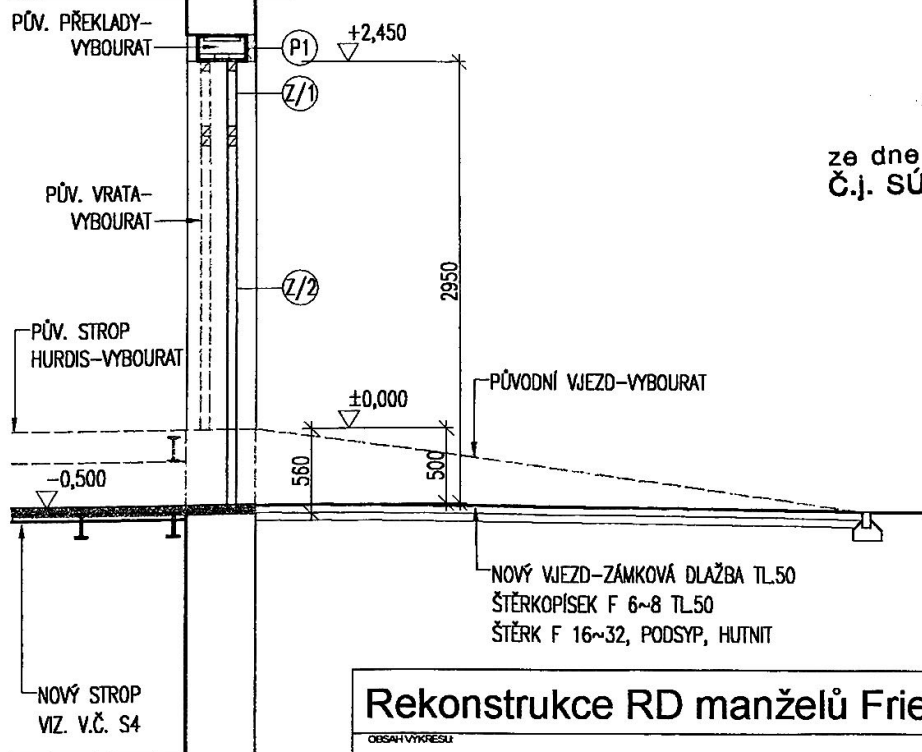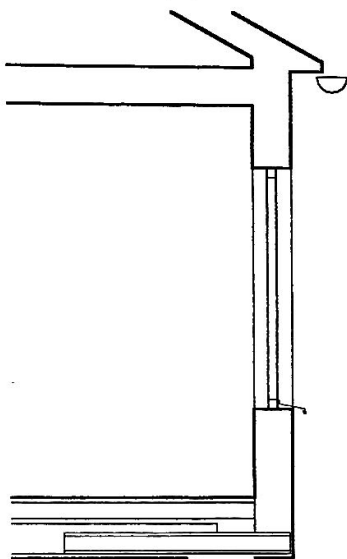

pro za podmínek rozhodnutí
ze dne 4.4.2003
Č.j. SÚ 1303-



-0,550 CHODNÍK

Rekonstrukce RD manželů Friedrichových

ODSAH VÝKRESU

Půdorysy, řez

DATUM

srpen 2003

MĚŘITKO

1:50


VYPRACOVAL

Igor Kropš, Sušilova 7,602 00 Brno

IČO 471 61 302, tel.:+42 604 846 035, mail: kropsi@quick.cz

ČÍSLO VÝKRESU

S5

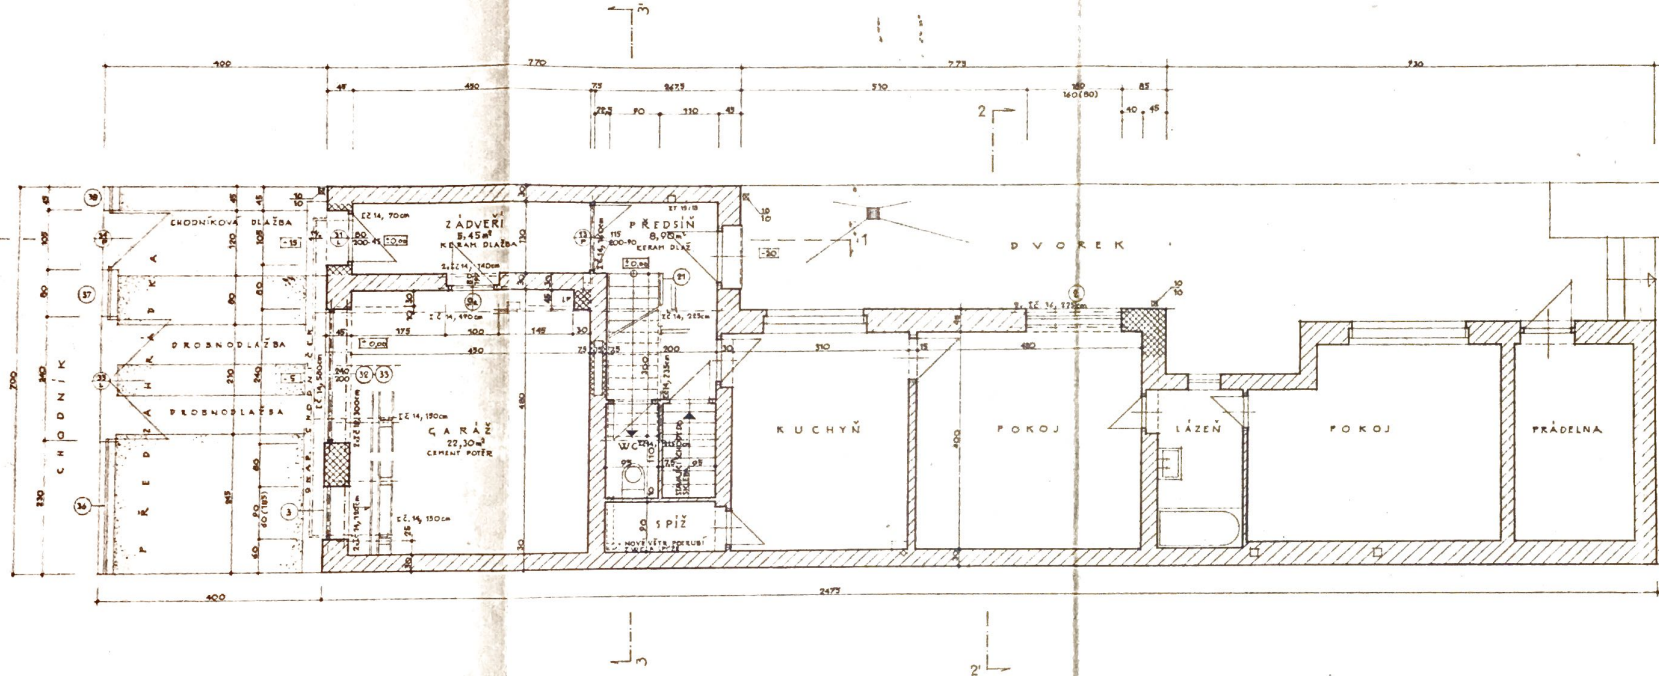

LEGENDA


- ŽELEZEBETON
- VYBOURANÉ TĚLVO
- /// STARÉ STÁVAJÍCÍ ZDVO A KONSTRUKCE
- NOVÉ ZDVO NA CEMENTOVOU MALTU
- NOVÉ ZDVO Z POROSBT. BLOKŮ
- PŘÍČKY Z DĚROVANÝCH CIBEL




NÁSTAVBA RODINNÉHO DOMKU
PRO MANŽELE FRIDRICHOVY

BRNOV, BANSKOBYSŘICKÁ 58
DUBEN 1998
PŘÍZEMÍ 190


Ř E Z 2 - 2'

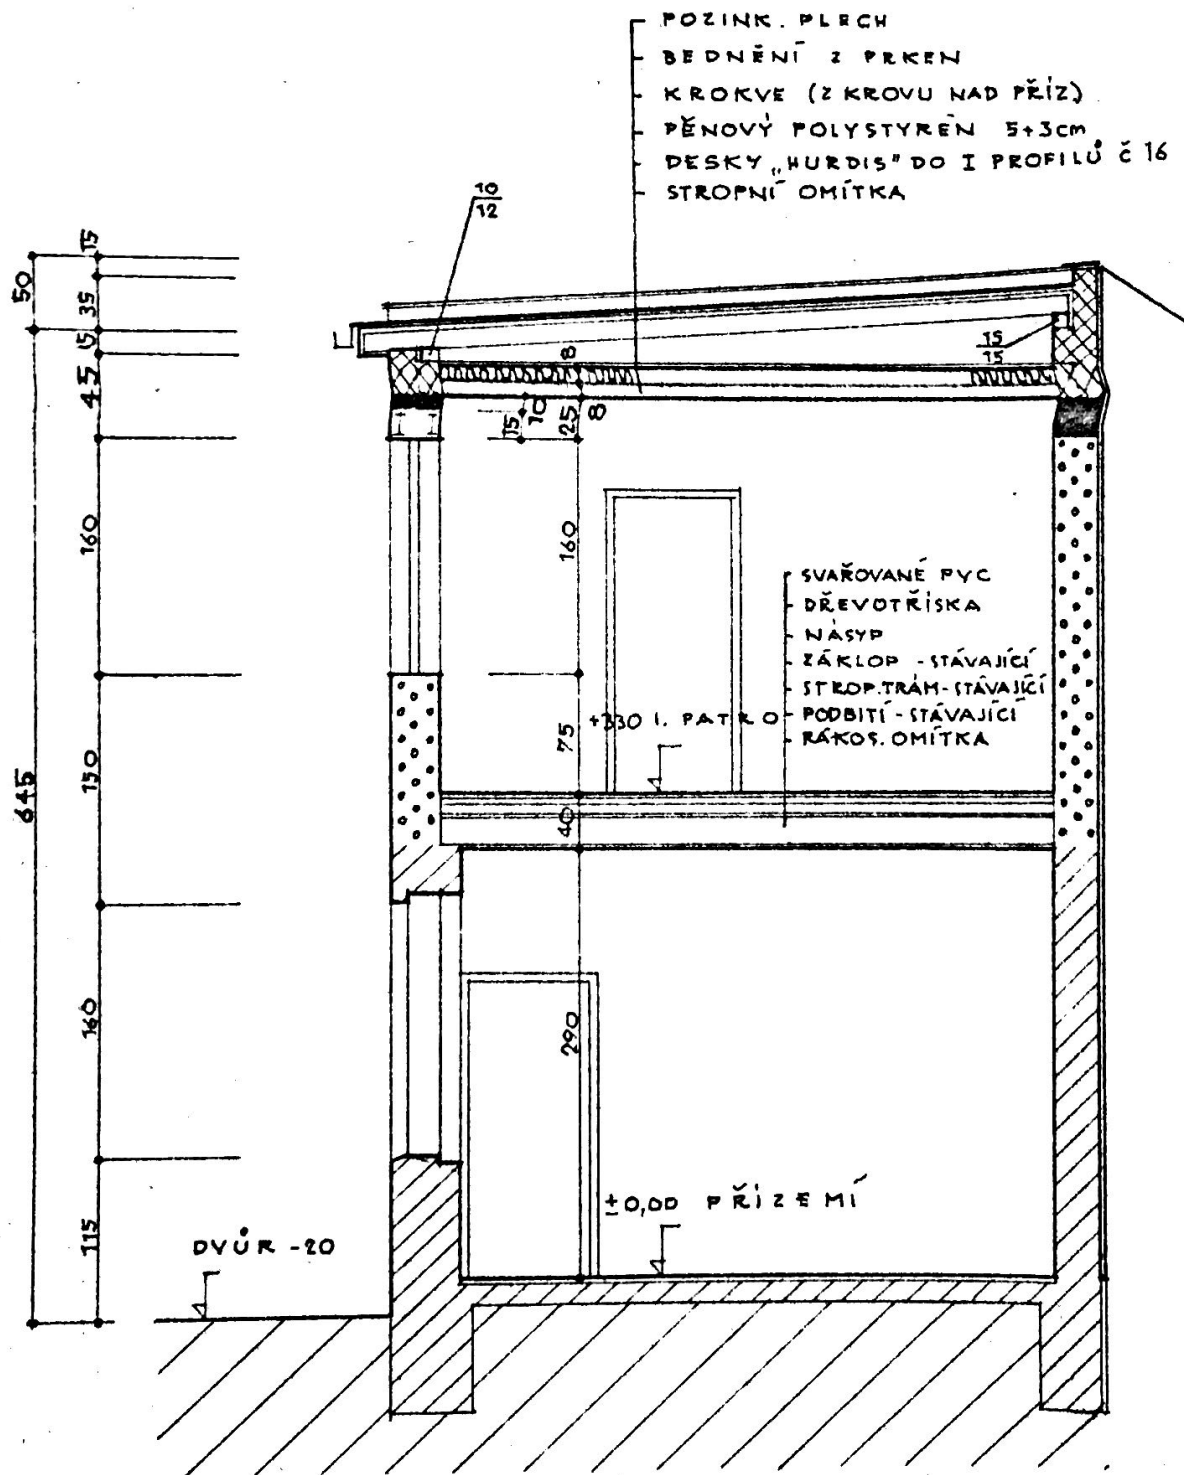

ŘEZ 1-1'

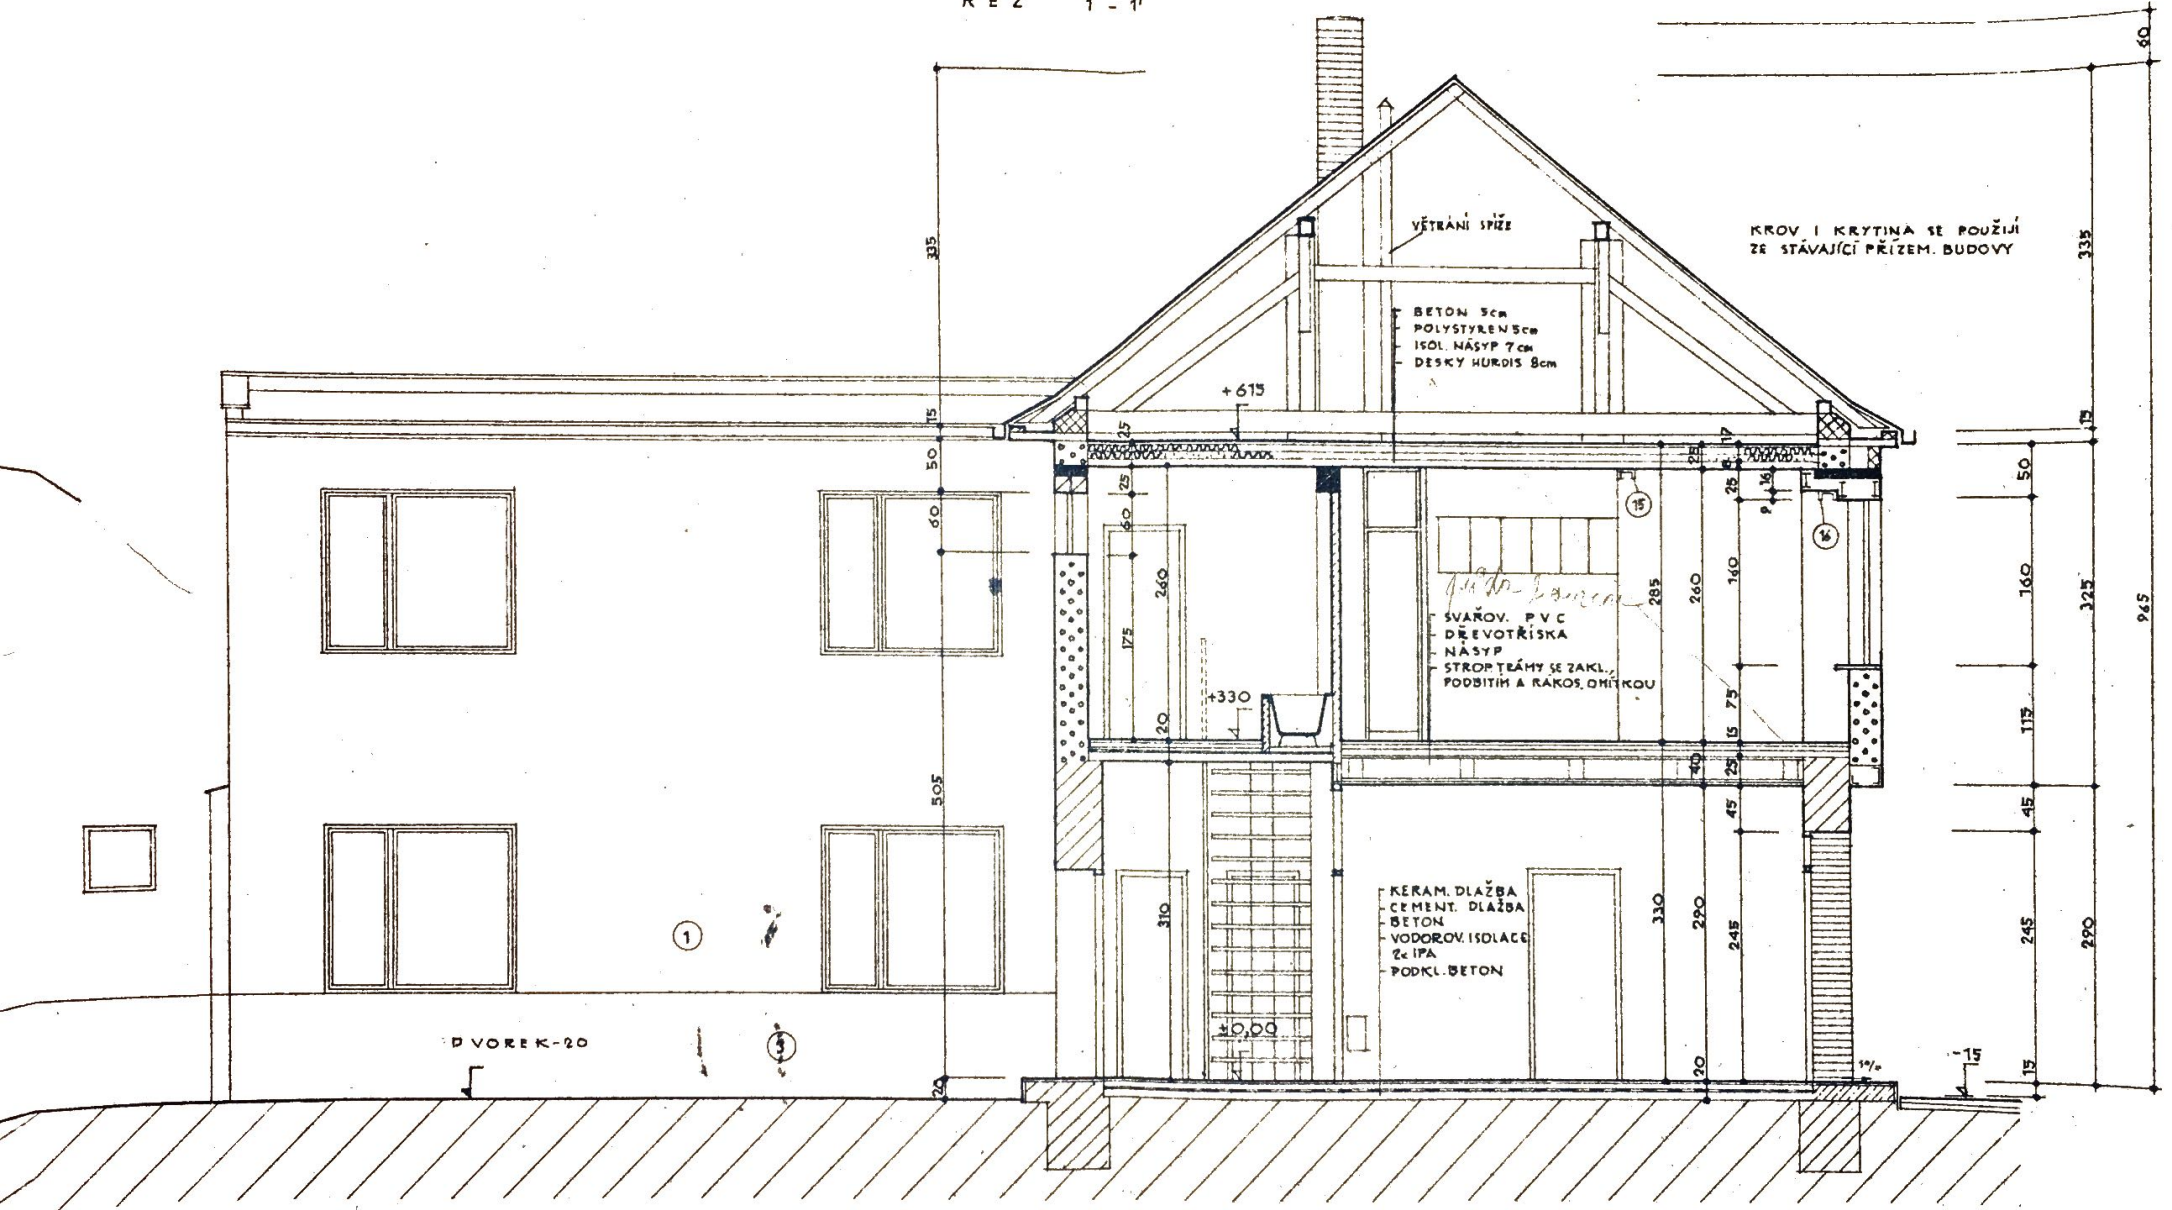

ŘEZ 3 - 3'

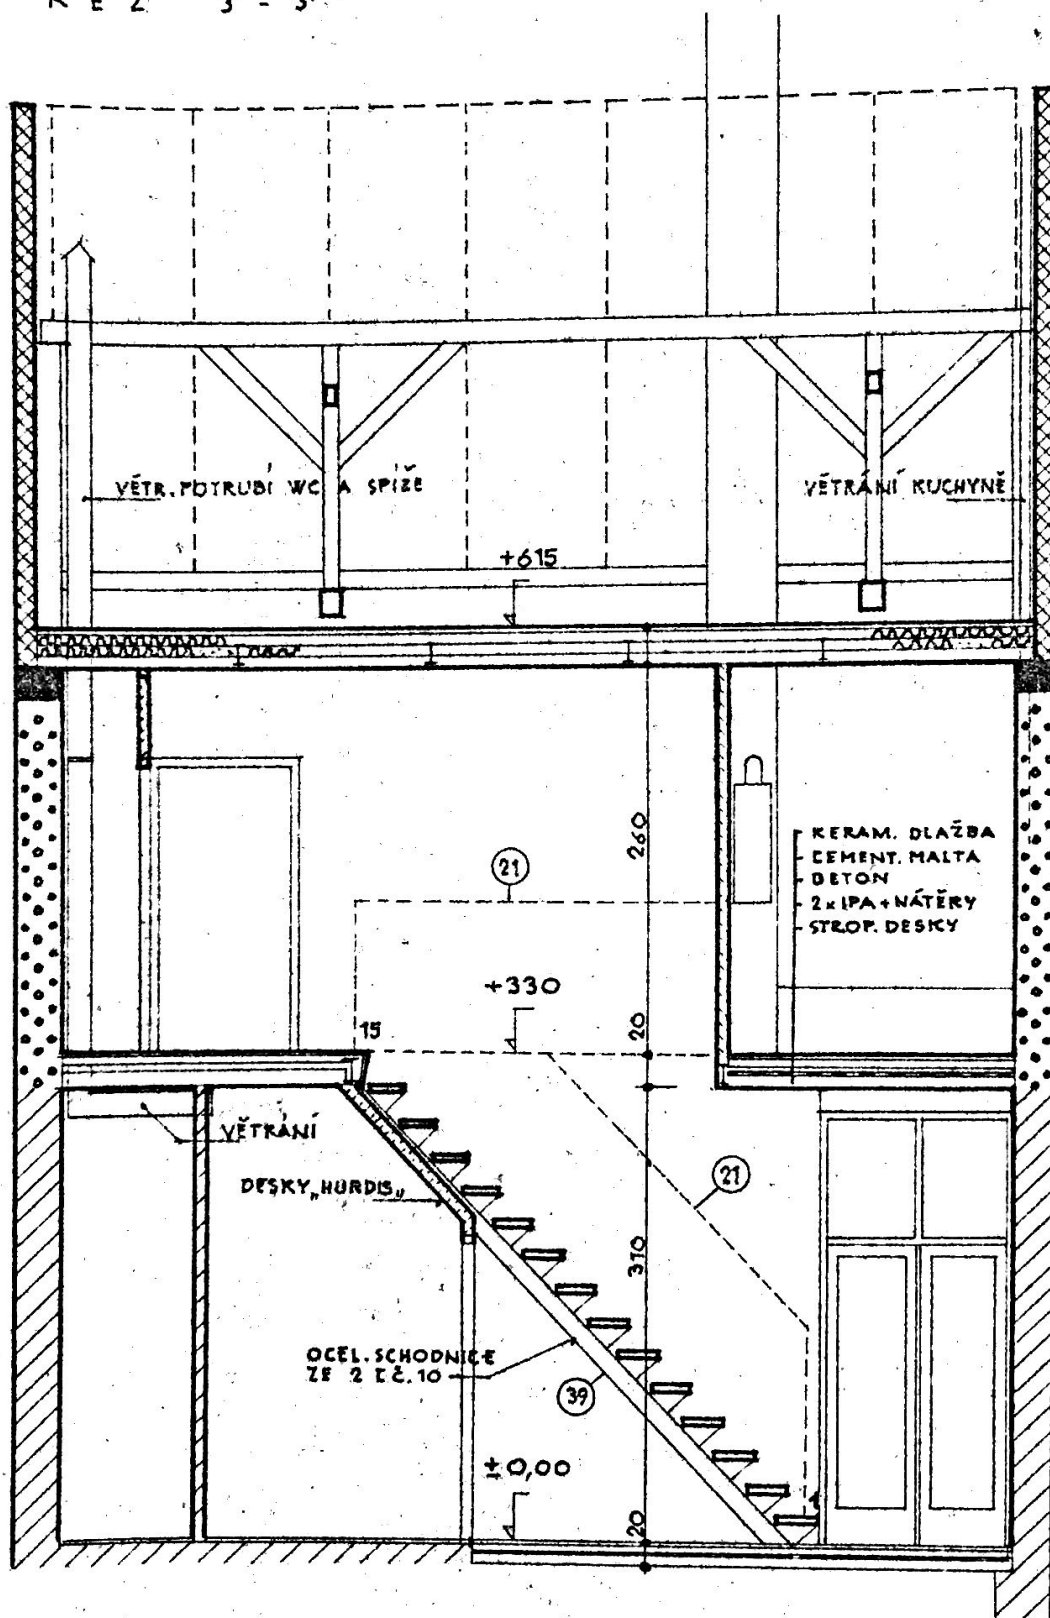

- ① BŘÍZOLIT
- ③ CEMENT. OMÍTKA

NÁSTAVBA RODINNÉHO DOMKU PRO MANŽELE FRIDRICHOVY


BRNOV., BANSKOBYSTRICKÁ 58

DUBEN 1985

ŘEZY 1-1', 2-2', 3-3' 1:50

fr. dnu

5

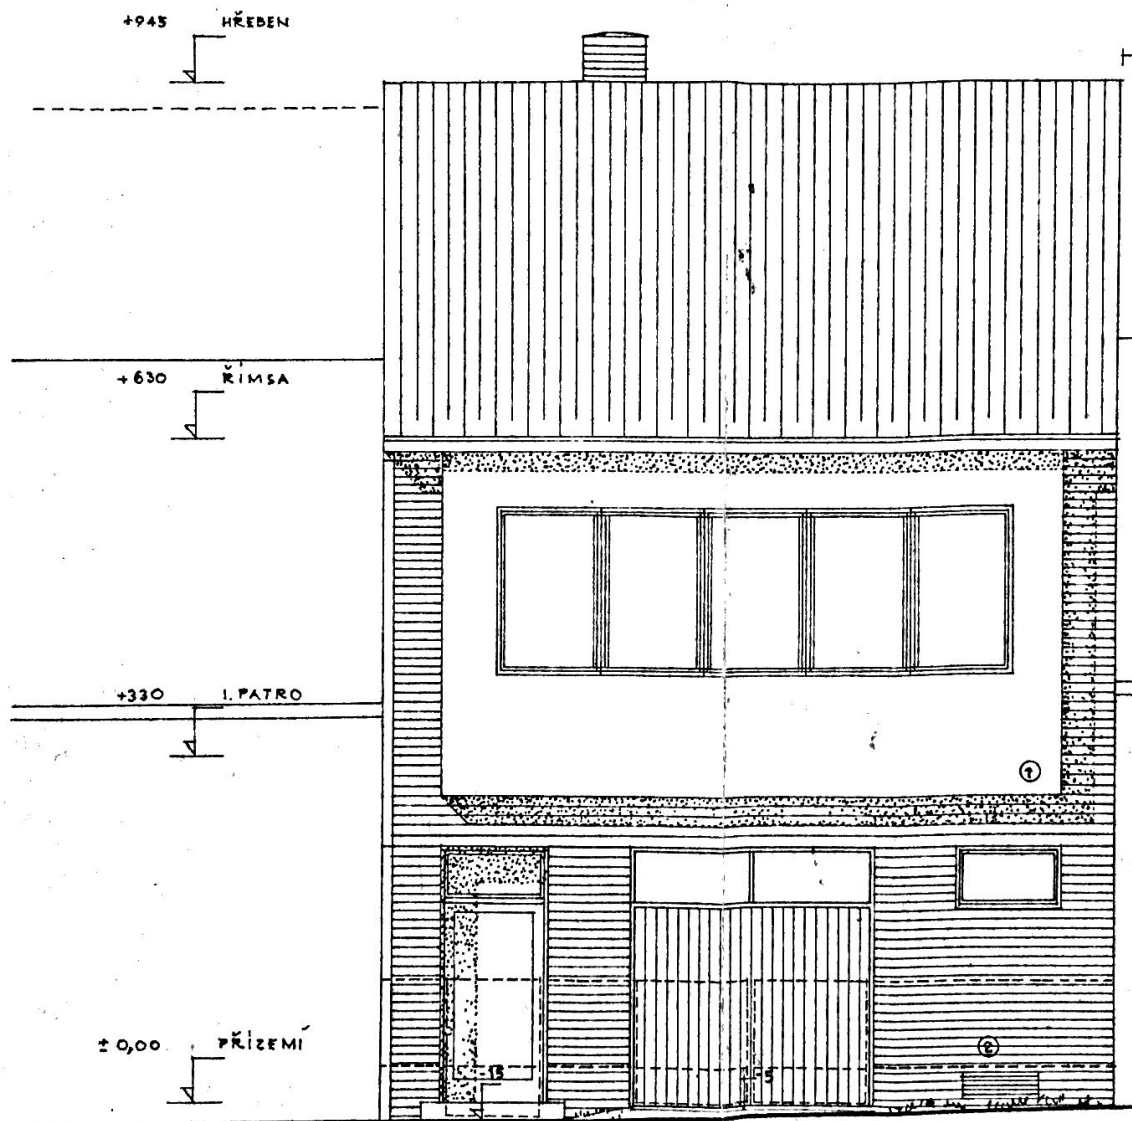

- ① BRÍZOLIT
- ② KERAM. OBKLAD

NÁSTAVBA RODINNÉHO DOMKU
PRO MANŽELE FRIDRICHOVY


BRNO V., BANSKOBYSTRICKÁ 58

DUBEN 1985

ULIČNÍ POHLED 1:50

trnava

6

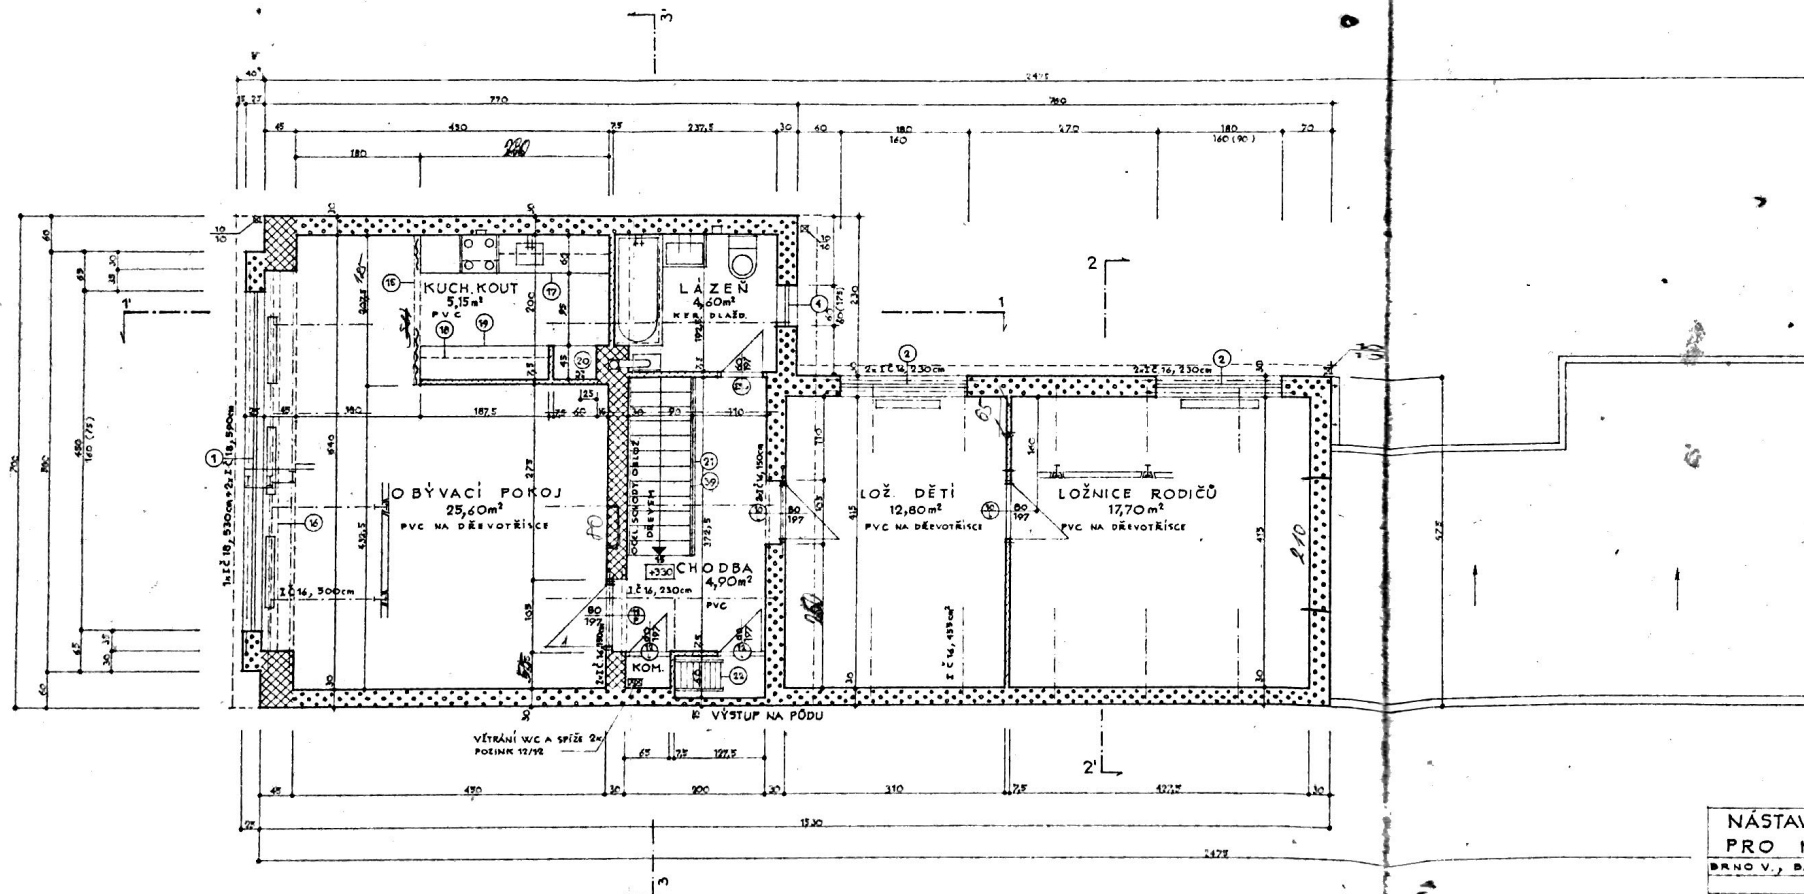

NÁSTAVBA RODINNÉHO DOMKU
PRO MANŽELE FRIDRICHOVY

BRNO V. J. BANSKOBYSTRICKÁ 58

DUBEN 1968

1 PATRO 1:50

3

